


Ściana demontowalna
h=4,00m

RURY STALOWE
Wysokość dostępna
h=5,53m

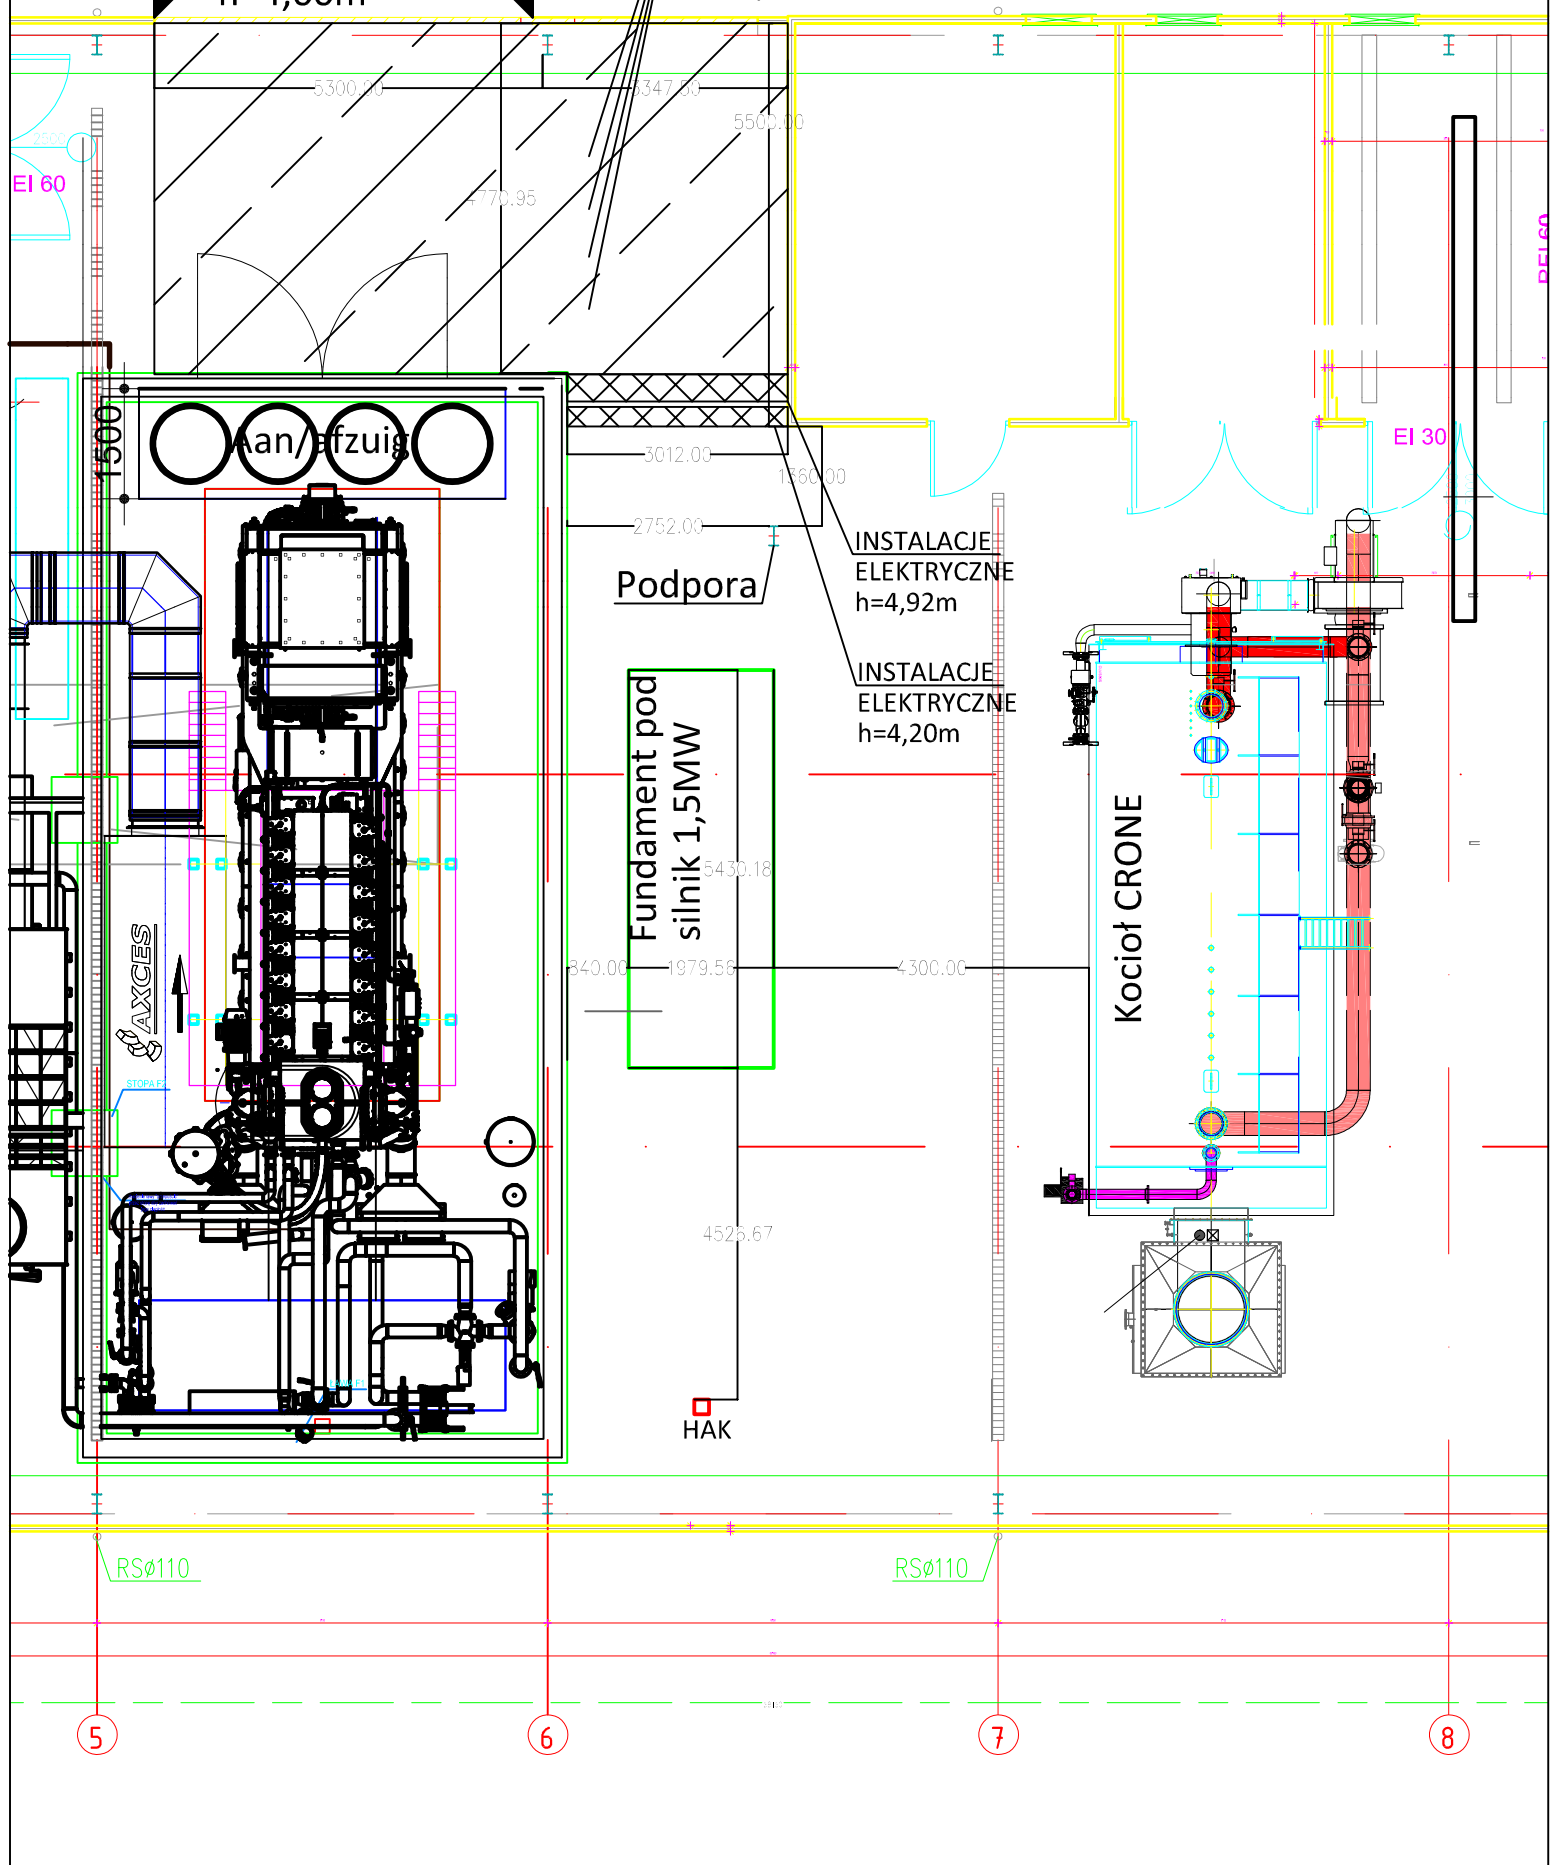

1500
Aan/afzuig

Podpora

Fundament pod silnik 1,5MW

INSTALACJE ELEKTRYCZNE
h=4,92m

INSTALACJE ELEKTRYCZNE
h=4,20m

Kocioł CRONE

HAK

RSØ110

RSØ110

5

6

7

8

EI 60

EI 30

DEI 60