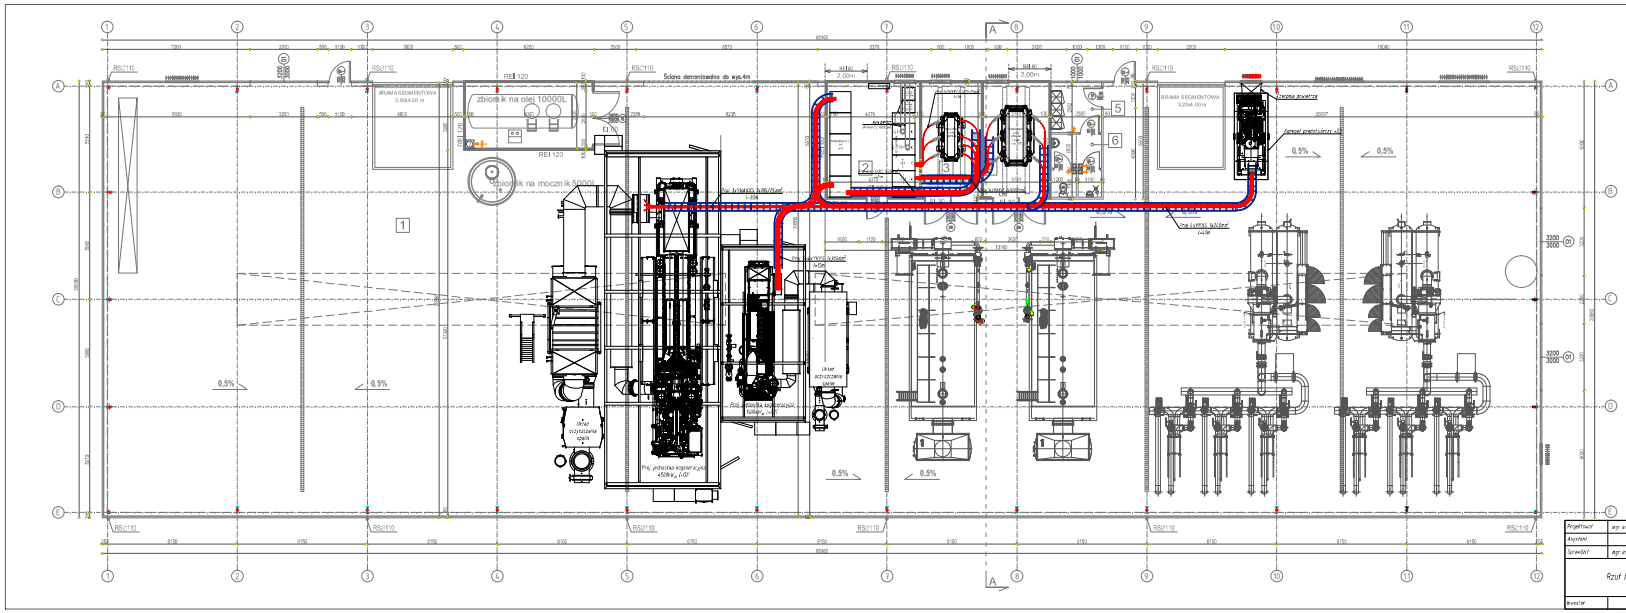

WYNAZ POMIESZCZEŃ PARTERU	Podłoga	P.u.(m2)
1.Pomieszczenie techniczne	tak jak projekt z na gładko	1 319,97
2.Rozdzielnia elektryczna	tak jak projekt z na gładko	23,06
3.Stacja transformatorowa	tak jak projekt z na gładko	14,84
4.Stacja transformatorowa	tak jak projekt z na gładko	18,07
5.Szatnia	gres	5,65
6.Toaleta	gres	6,94
Razem:		388,53

POWIERZCHNIA UŻYTKOWA: 1 388,55 m2
POWIERZCHNIA ZABUDOWY: 1 408,19 m2
POWIERZCHNIA CAŁKOWITA: 1 408,19 m2
KUBATURA: 5 738,52 m3

Projektował	mgr inż. Piotr Kapelak upr. bud. nr LUB/0263/PWOE/11	data:	P.T.H. ELFYRA Sp. z o.o. 20-704 Lublin ul. Węglińska 9
Kontrolował			
Sprawdził	mgr inż. Zbigniew Lakin upr. bud. nr LUB/0181/POIS/03	data:	Rys. nr 3
Rzut hali instalacji szklarniowych		Podziałka	1:100
		Nazwa rys.	Strefa
		Obiekt	Zakład 48
Rysował	PP Tomski Power Sp. z o.o.	Współrzędne	Lokalna